


Sectiune

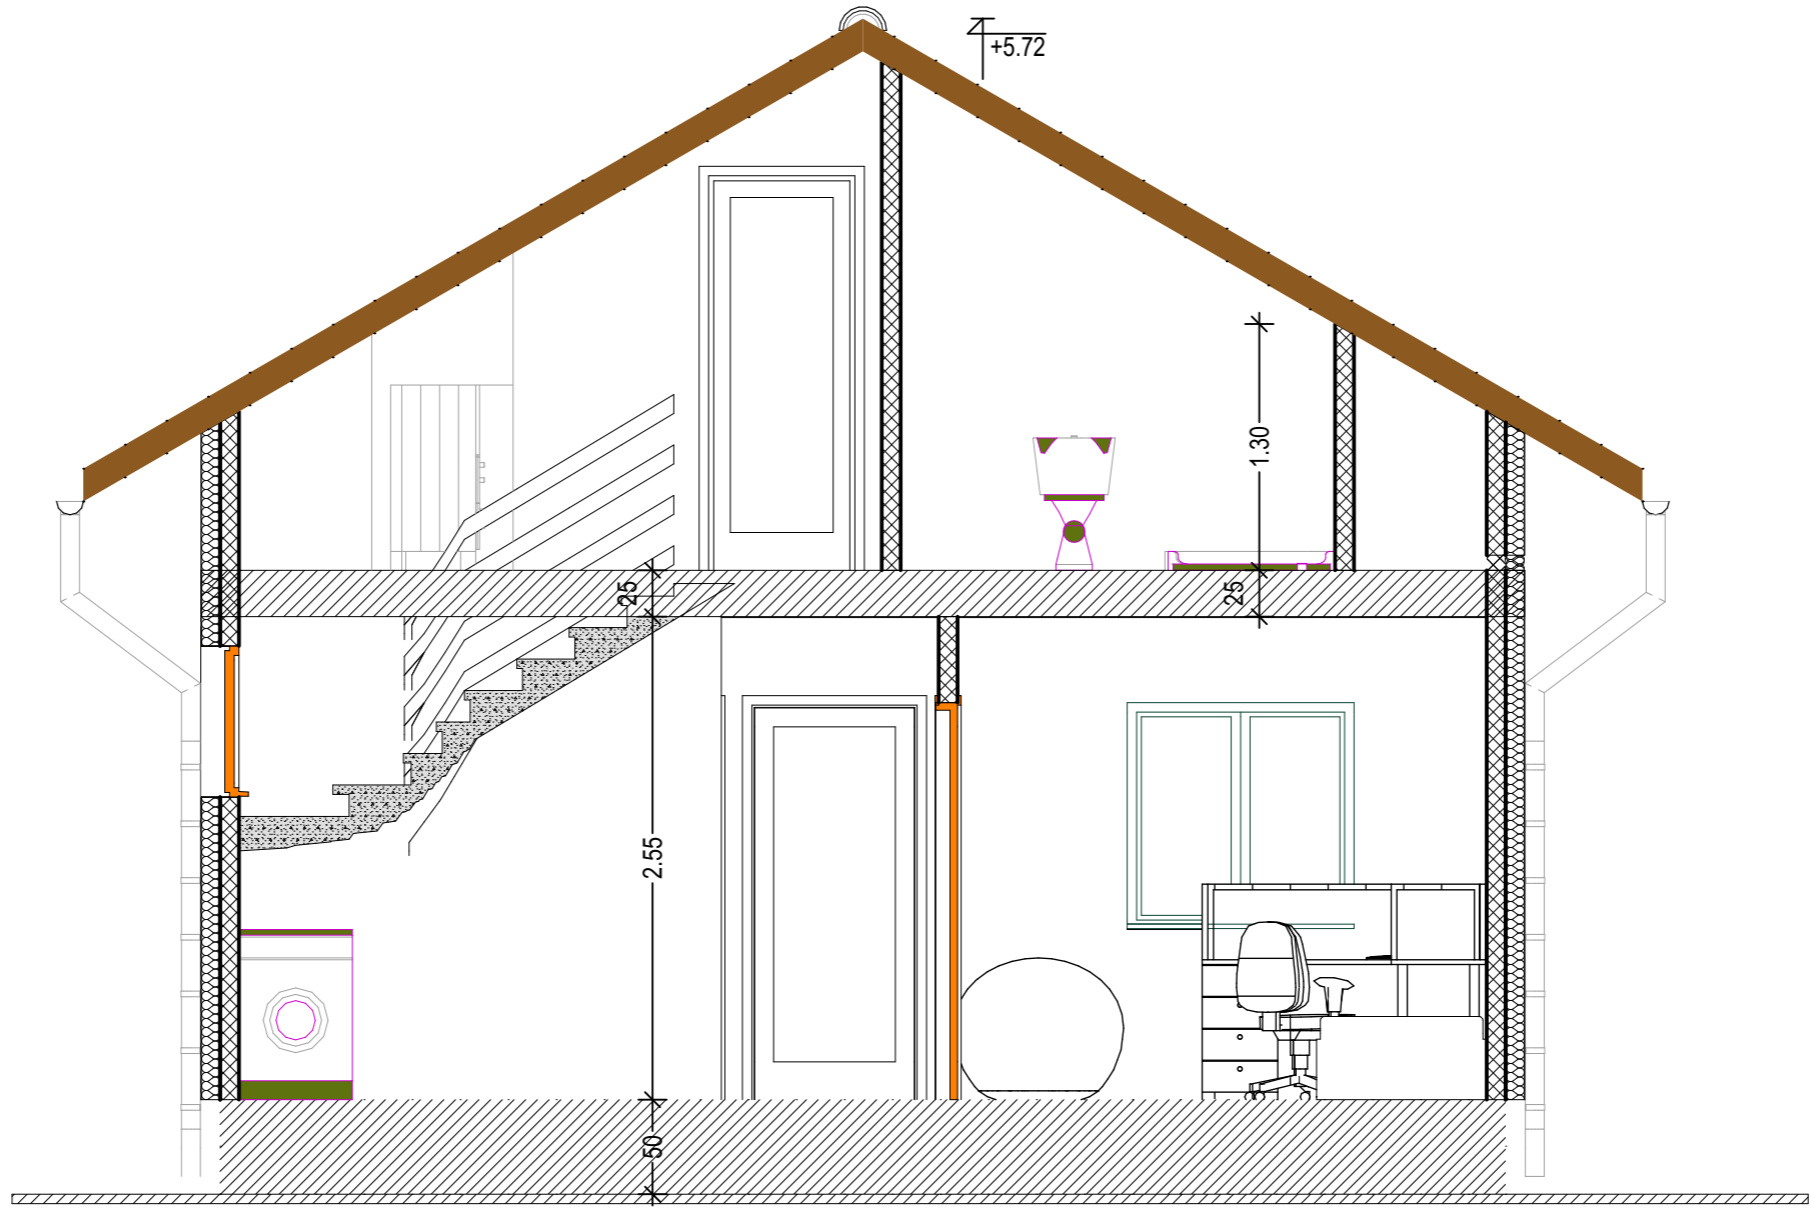

Numar niveluri: P+M
 Clasa de importanta: III
 Categoria de importanta: C
 Risc de incendiu: mic

Verificator	Nume	Semn.	Cerinta:	Referat nr./data:	
Verif./Expert	ing.		A1		
proiectant general : SC EUROSTEEL CONSULTING SRL sat SANPAUL, nr.181, jud.CLUJ proiectant de specialitate : SC EUROSTEEL CONSULTING SRL				Beneficiar: CĂMPEAN DARIUS și SIMONA Mun. Cluj-Napoca	Pr.nr. /2014
				Denumire proiect : LOCUINTA P+M, IMPREJMUIRE, FOSA SEPTICA SI BRANSAMENTE UTILITATI	Faza: DTAC
				Amplasament :	
Calitatea	Nume	Semn.	Scara:		
Sef proiect	arh. Marius Ardelean		1:50		
Proiectat	arh. Marius Ardelean		Data:		
Teh.Cad	arh. s. Ștefana Szabo		.04.2014	Sectiune	Plansa A.06